


РАЗРЫВ-РАЗРЫВ

РАЗРЫВ-РАЗРЫВ

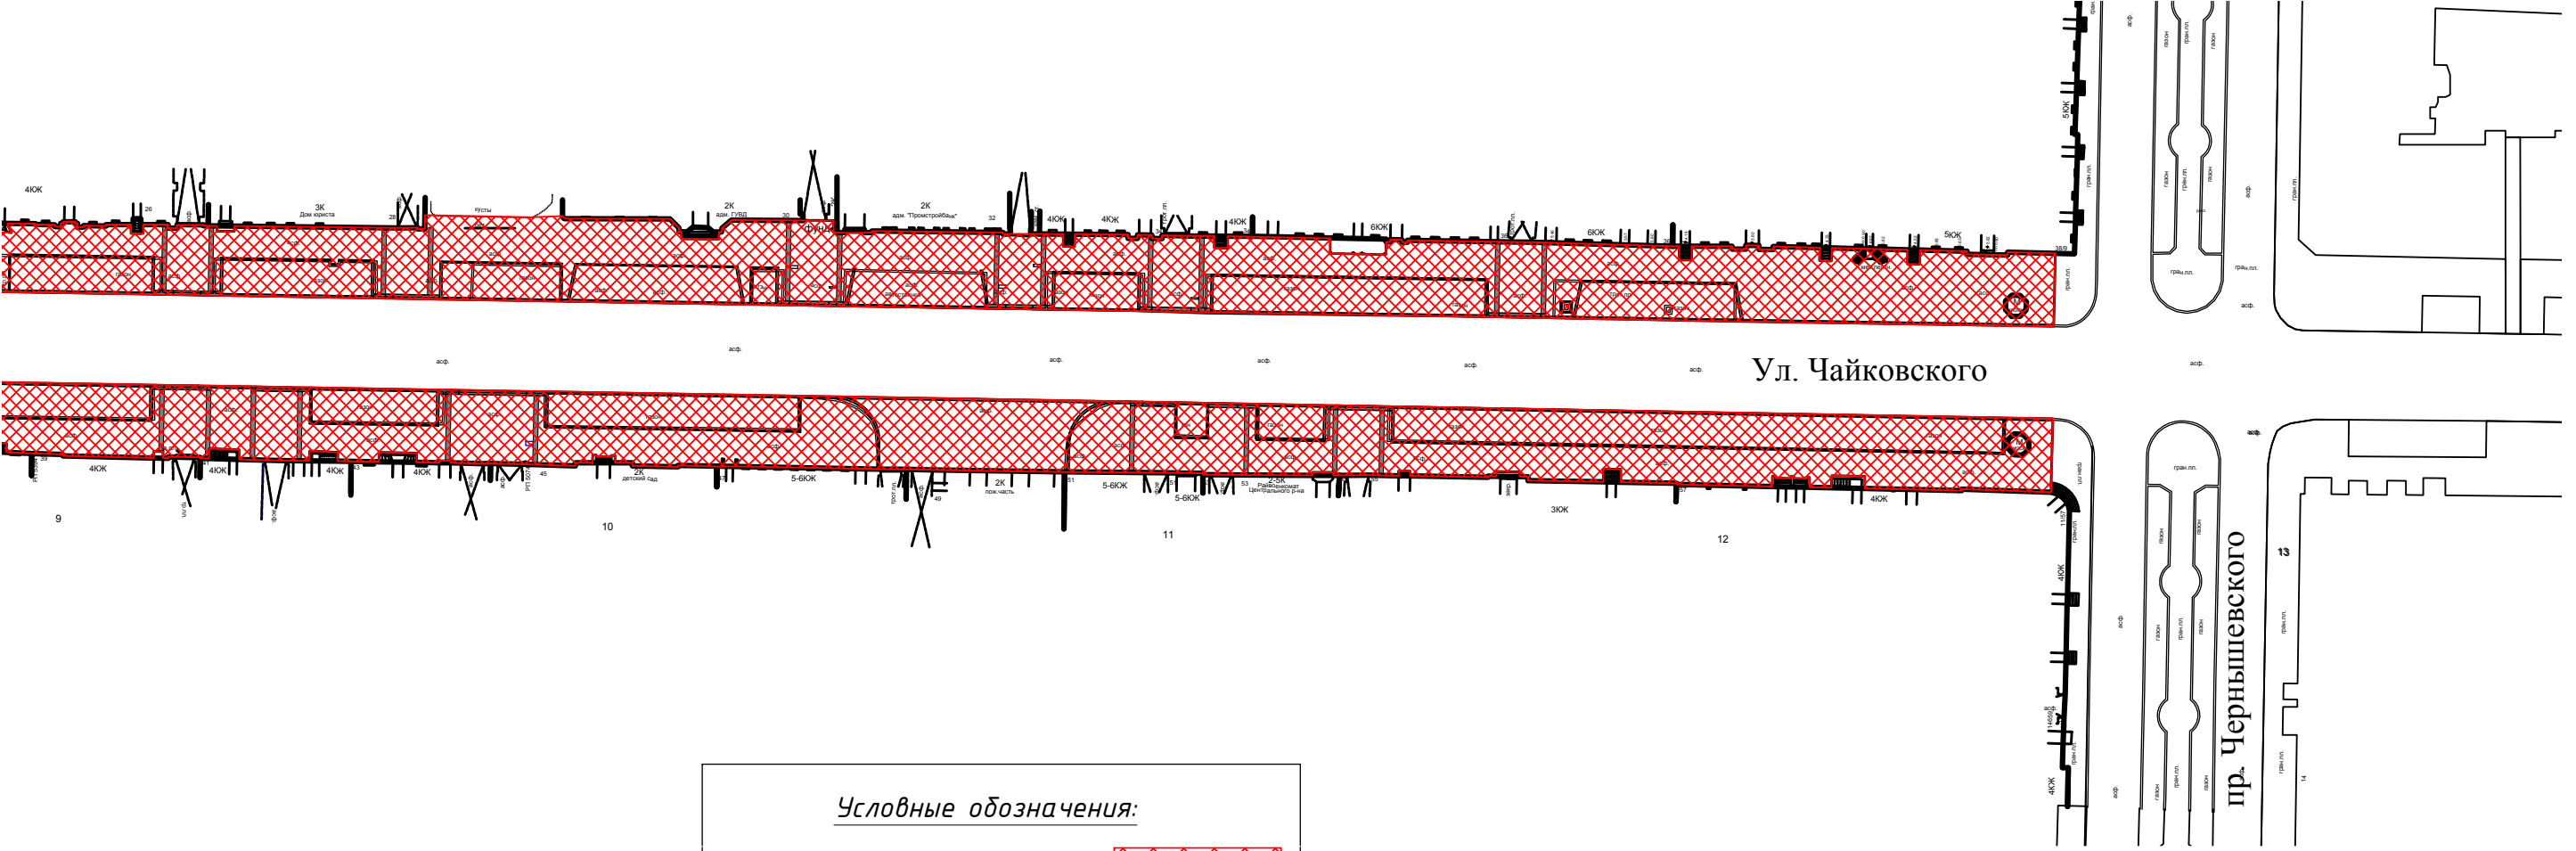

Условные обозначения:
 ЗОНА ПРОИЗВОДСТВА РАБОТ -

Изм.	Кол.уч.	Лист	№ док.	Подп.	Дата

Ситуационный план

Лист