

высота ограждения 2,0м

установить высоту ограждения 1,2м
на протяжении 15 м
до конца ограждения,
для обеспечения видимости ТСОДД,
согласно ГОСТ Р 52289-2004


ВЕРБНАЯ УЛ.

ЗЕМСКИЙ ПЕР.

12КЖ

Условные обозначения:

- водоливные блоки -
- Установить непрерывно -
- сигнальный фонарь -
- переносной пешеходный мостик -
- зона производства работ -
- сущ. знаки зачехлить -
- светофор -
- опора -
- стойка -
- кронштейн -
- дорожный знак -
- временный дорожный знак -

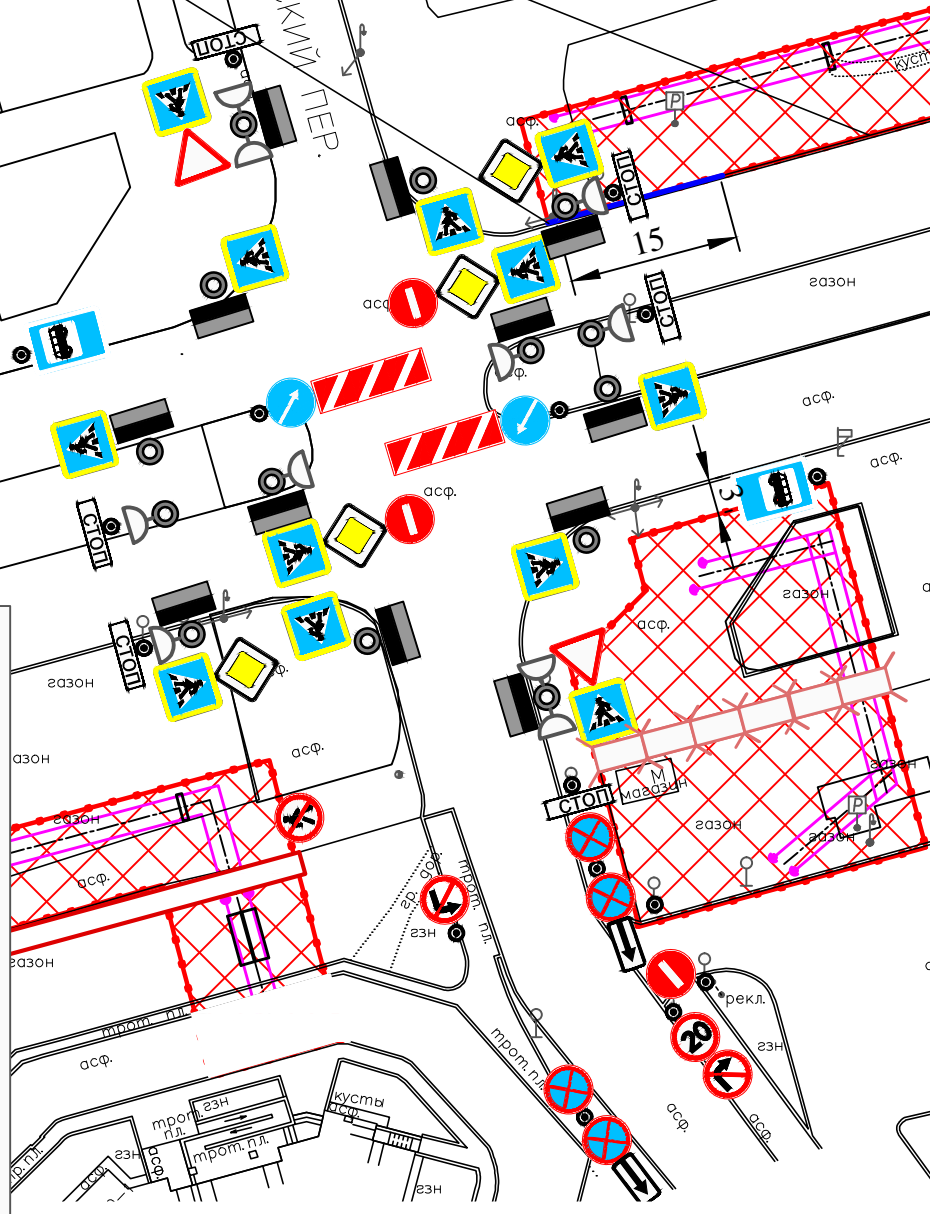

18.01.НС-01-ОДД-11

Реконструкция магистральной тепловой сети по Вербной ул. от ТК-34К1 и ул. Репищева до ТК-34К2А и Новоколомяжского пр. с вводами в кварталы 12А, 11А, Коломяги

Схема организации дорожного движения на период производства работ

Стадия	Лист	Листов
Р		

Схема организации дорожного движения на период производства работ (дополнительная схема на установку ограждения)

Согласовано

Взам. инв. N°

Подп. и дата

Инв. N° подл.

Изм.	Кол.уч.	Лист	док.	Подпись	Дата
					10.18
					10.18
					10.18
					10.18