


УСЛОВНЫЕ ОБОЗНАЧЕНИЯ:

- Место производства работ
- водозащитные ограждения
- красные сигнальные фонари
- типовые перенос. сигнальные ограждения
- опора Ленсета
- существующая стойка со знаком
- временная стойка со знаком
- Светофорная колонка с выносной консолью
- пешеходный светофор
- Светофорная колонка с транспортными светофорами
- изображения на схеме устанавливаемых знаков
- изображения на схеме демонтируемых знаков
- Пешеходный настил не менее 1,5м
- Направление движения пешеходов

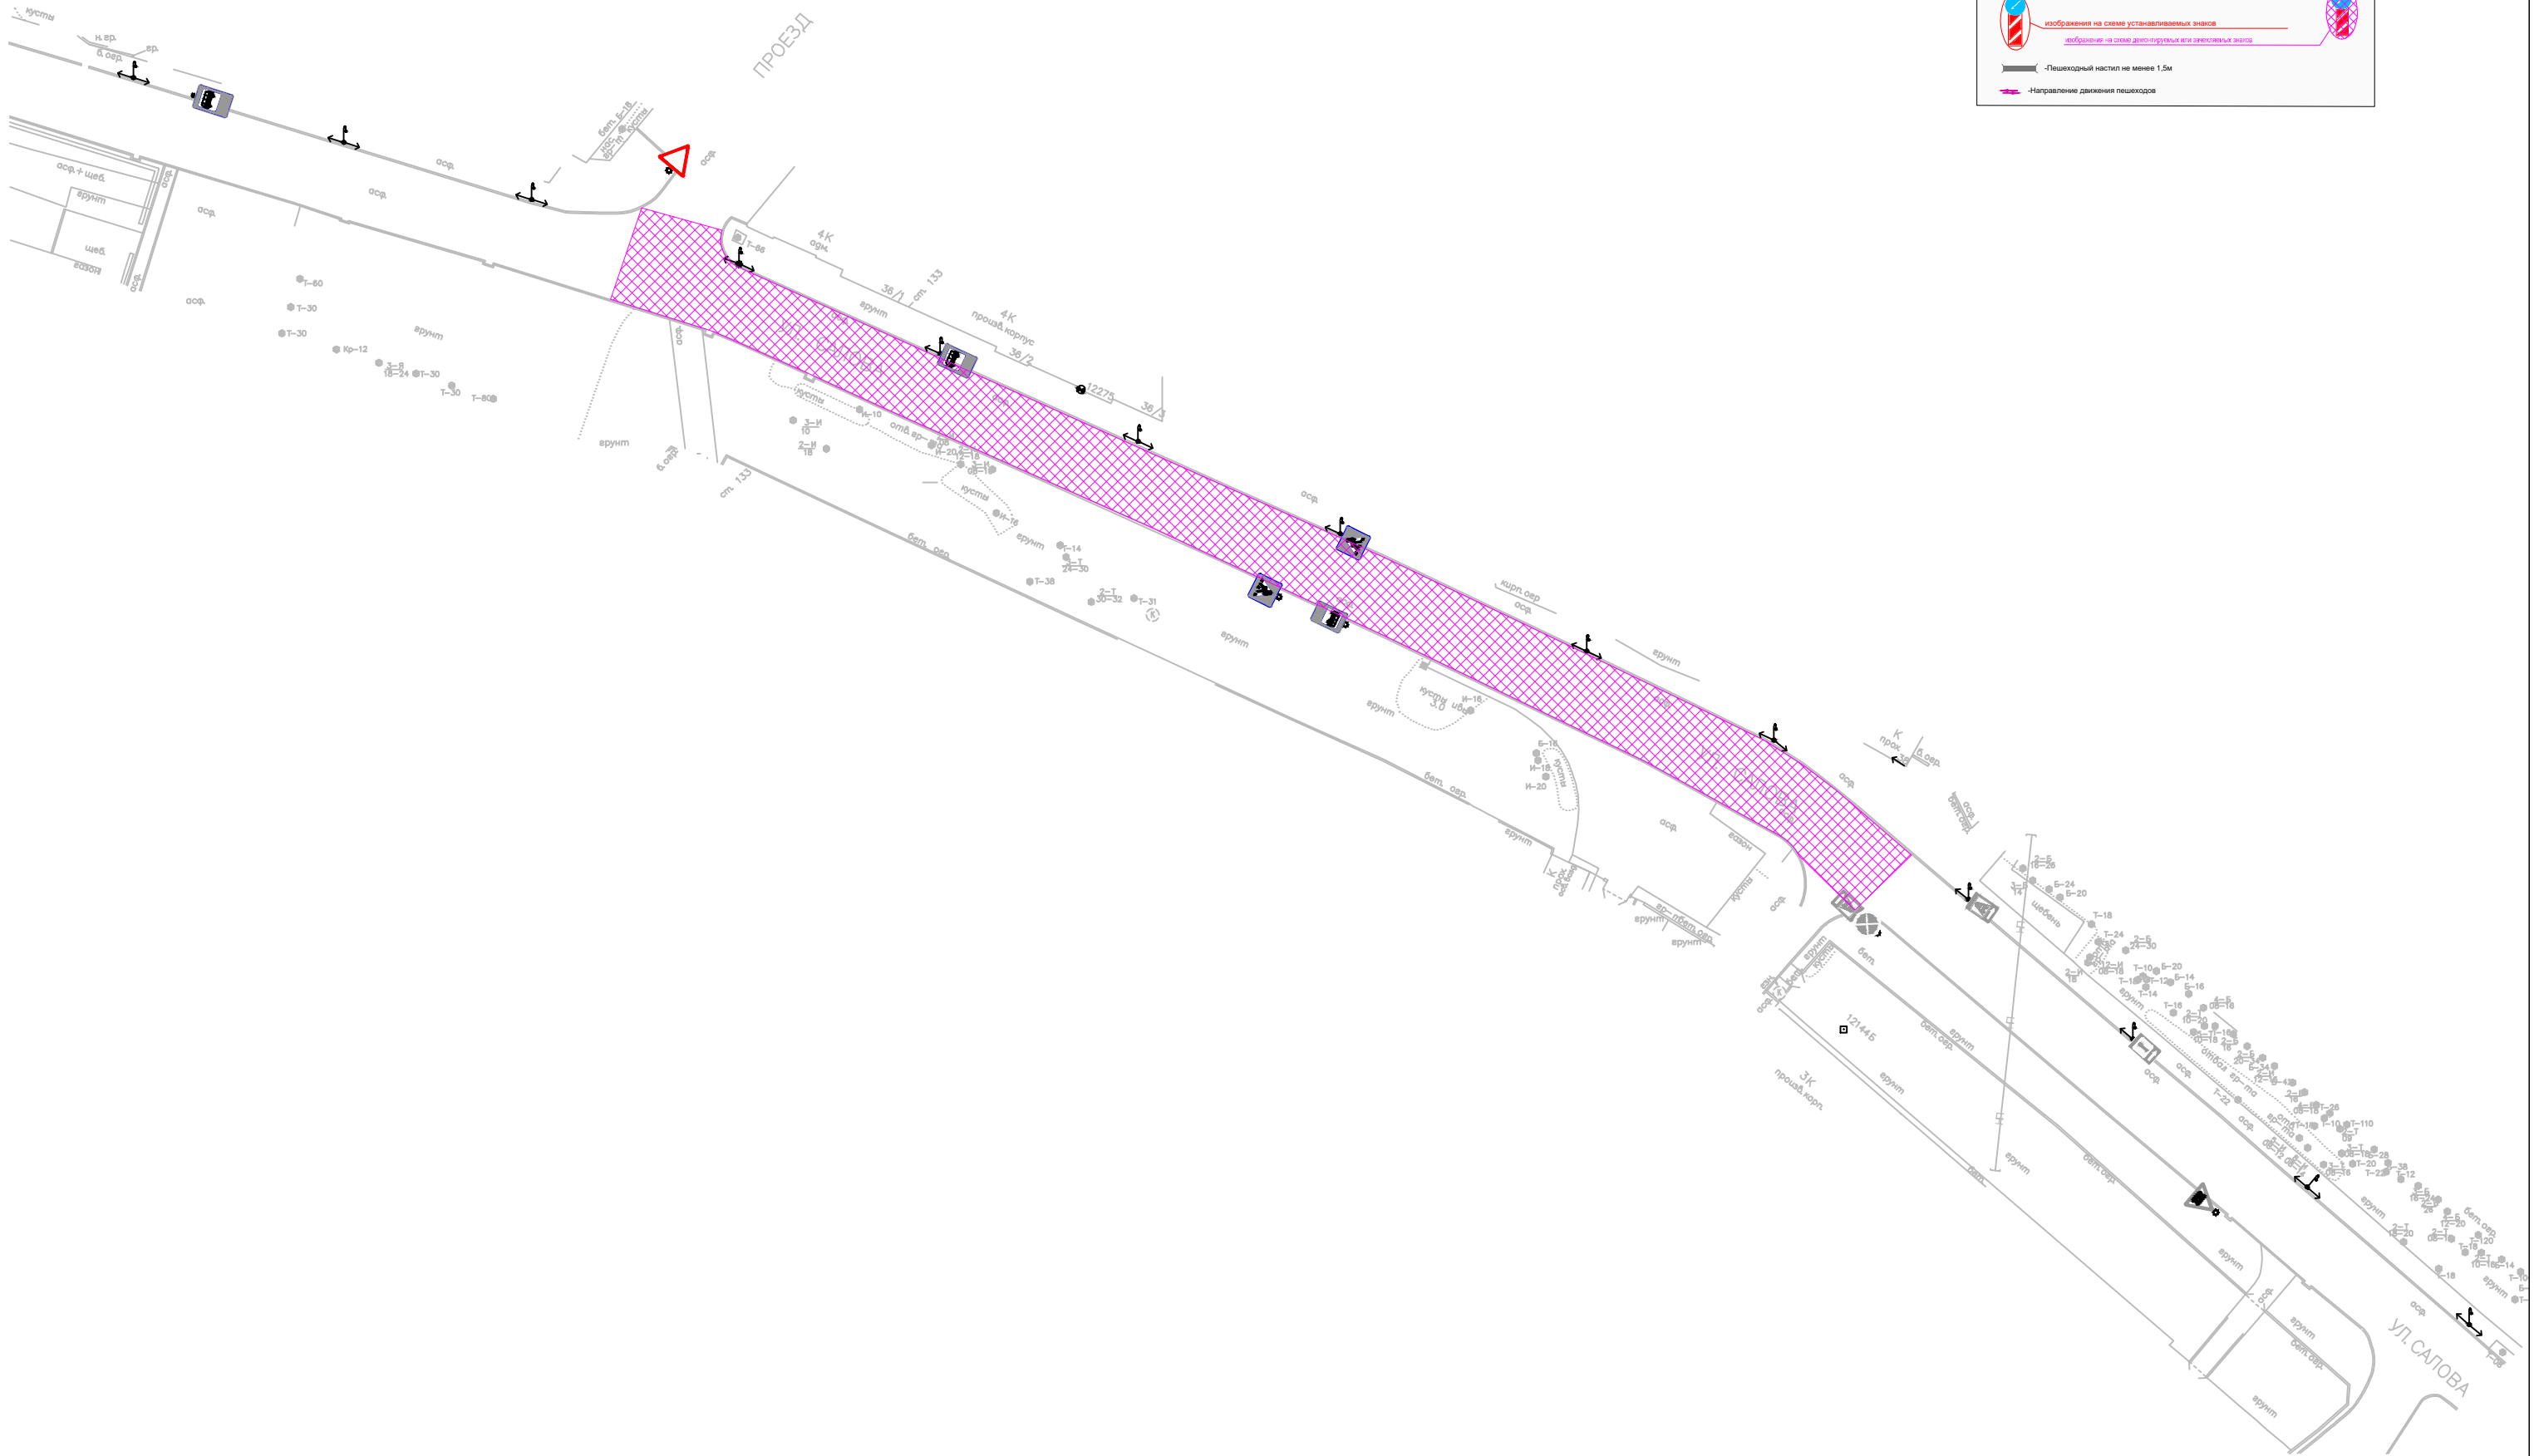

проект №4/17-010317-ОДД
 Существующая схема ОДД
 (от д. 38 по ул. Салова до проезда на нефтебазу "ПТК")