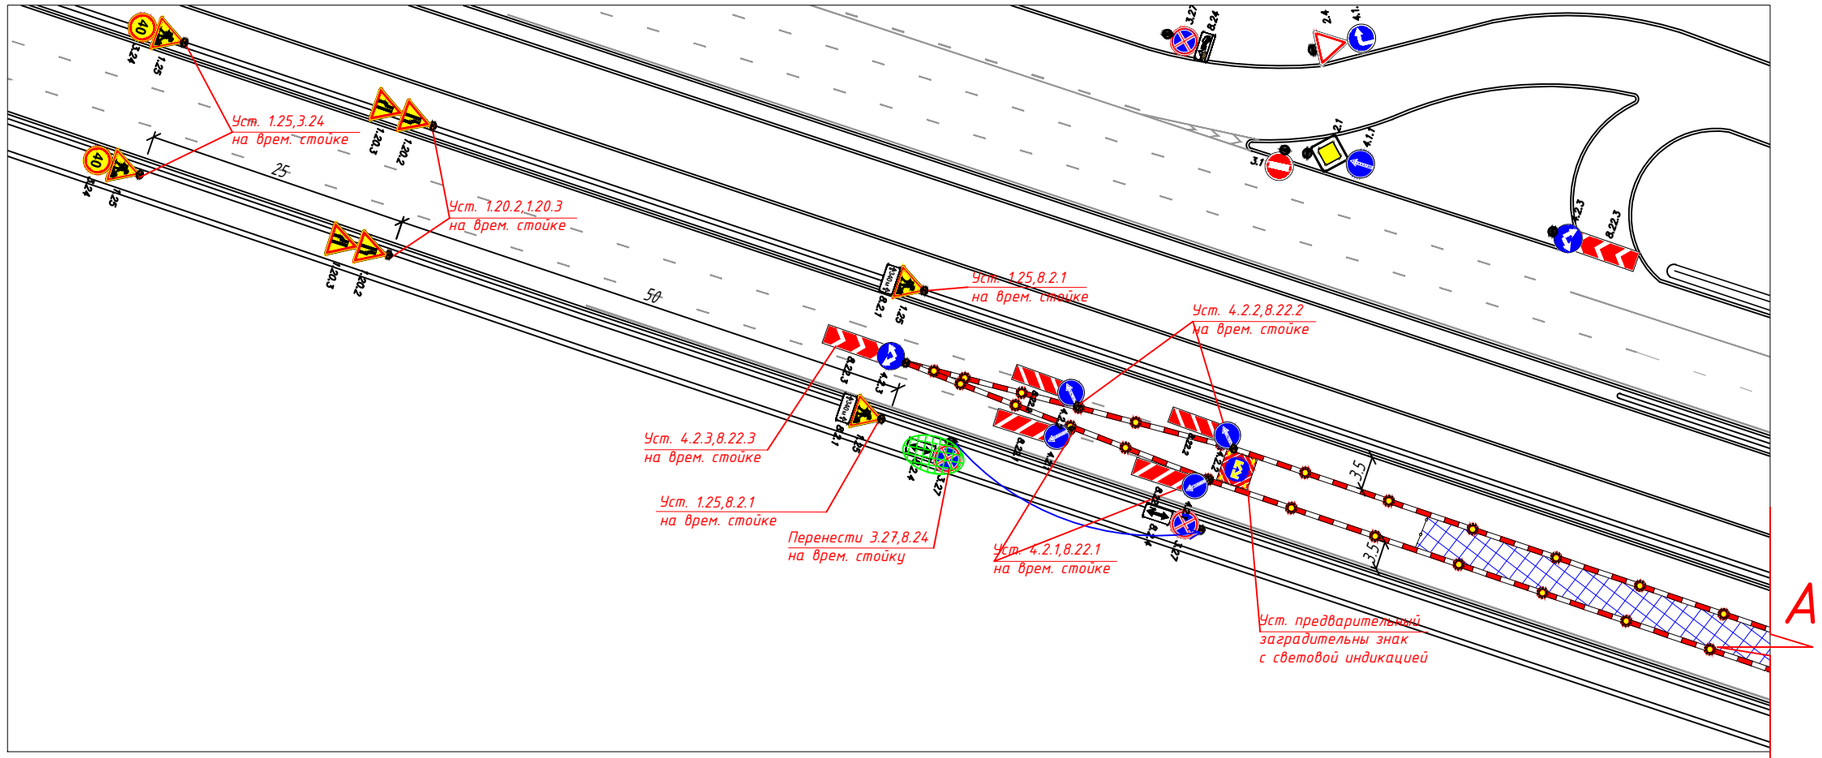

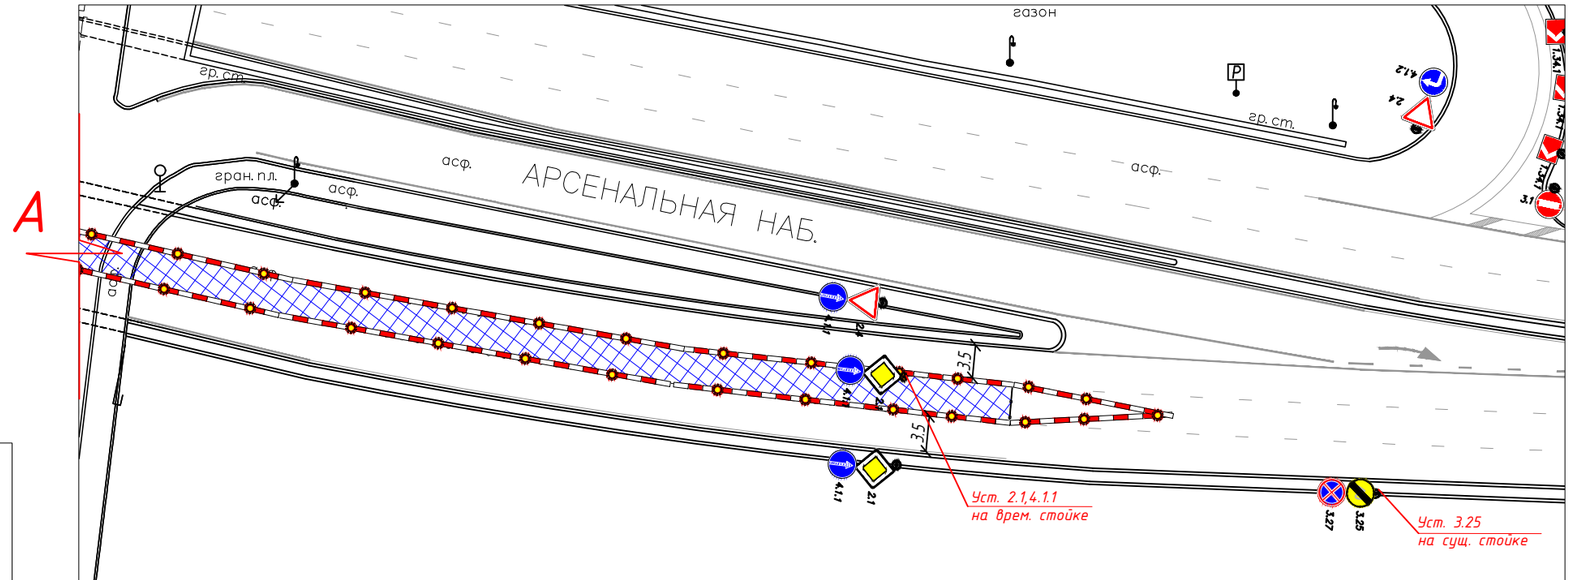

Условные обозначения

- Зона производства работ
- Ограждение
- Траншея
- Дорожный знак
- Существующая стойка
- Деревянное покрытие (мостик с перилами) (b=1,5м)
- Красные сигнальные фонари
- Дорожный блок водоналивной, либо другие разрешенные типы ограждения
- Дорожный конус
- Временная стойка
- Зачехляемые дорожные знаки на период производства работ

Согласовано

Взамен инв. №

Подп. и дата

Инв. № подл.

Изм.	Кол.уч.	Лист	№док	Подпись	Дата	Ремонт а/б покрытия			
						Санкт-Петербург, Тоннель транспортного узла правобережного съезда с Литейного моста, правобережный транспортный тоннель у Литейного моста			
Разработал							Стадия	Лист	Листов
Проверил							Р	ЛИСТ	ЛИСТОВ
Н.контроль						5 этап			

Формат А3