


Согласовано

Инв. N подл. Подпись и дата Взам. инв. N

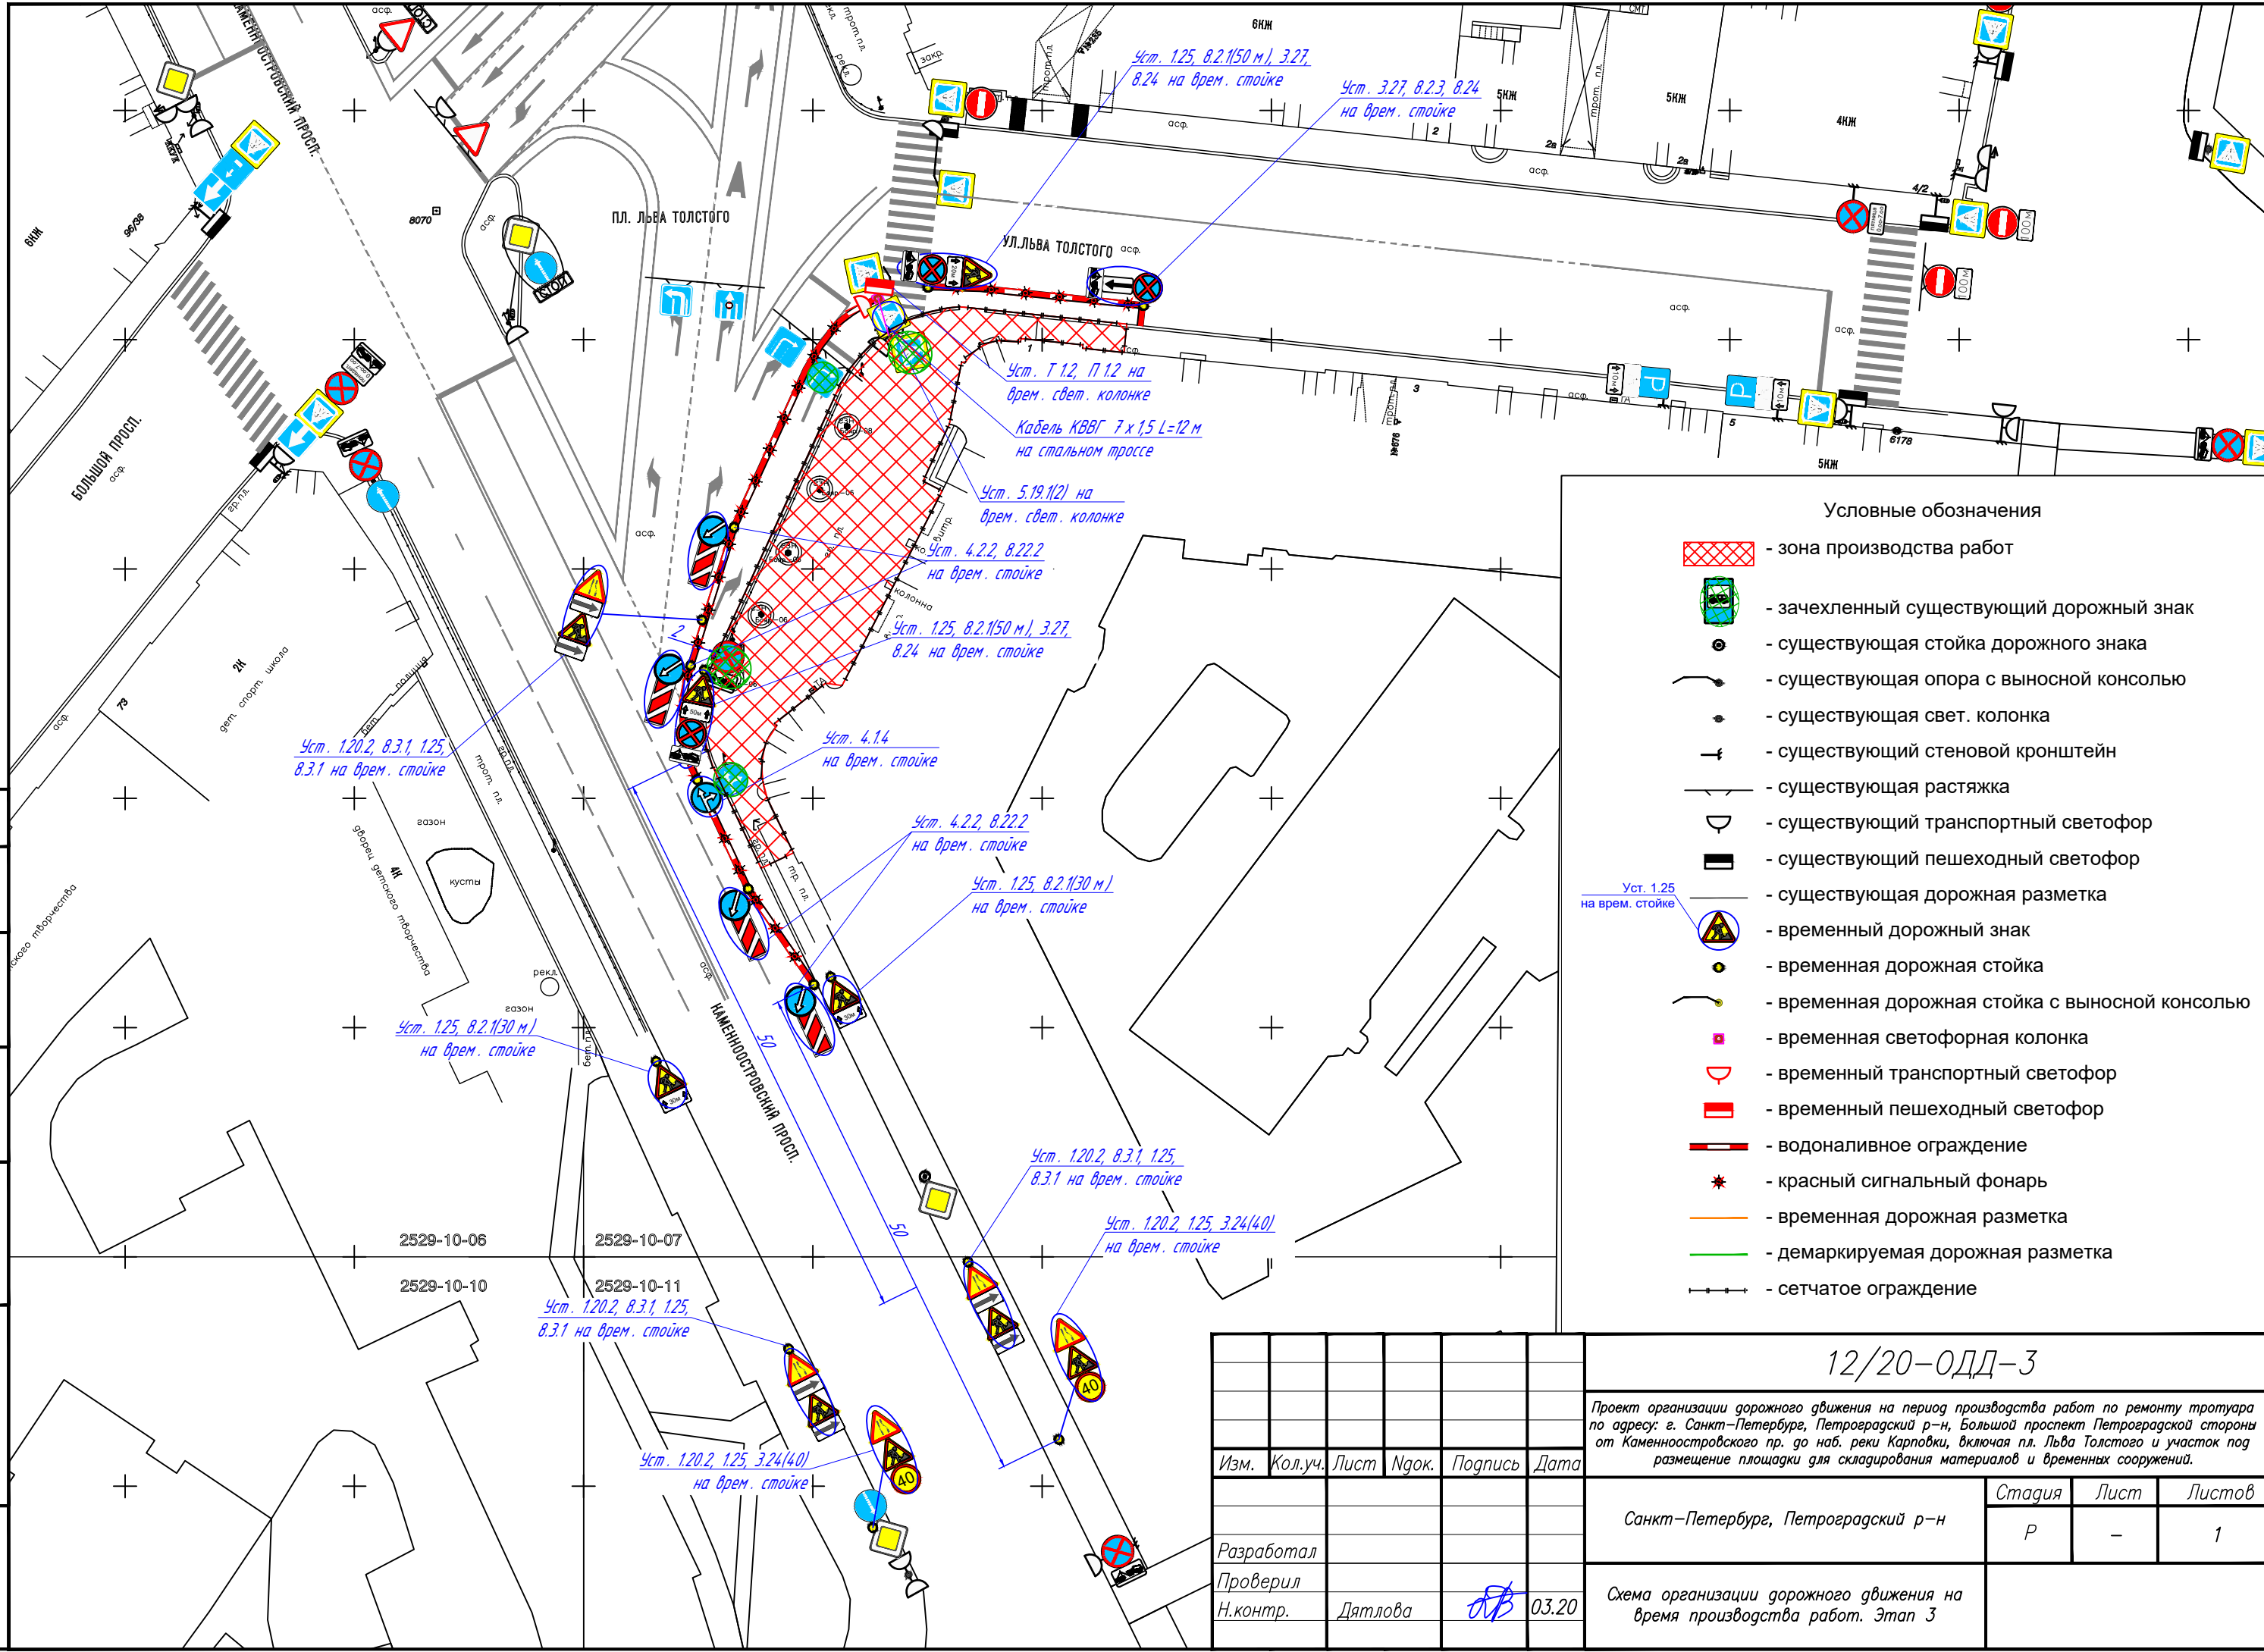

Условные обозначения

- зона производства работ
- зачехленный существующий дорожный знак
- существующая стойка дорожного знака
- существующая опора с выносной консолью
- существующая свет. колонка
- существующий стеновой кронштейн
- существующая растяжка
- существующий транспортный светофор
- существующий пешеходный светофор
- существующая дорожная разметка
- временный дорожный знак
- временная дорожная стойка
- временная дорожная стойка с выносной консолью
- временная светофорная колонка
- временный транспортный светофор
- временный пешеходный светофор
- водоналивное ограждение
- красный сигнальный фонарь
- временная дорожная разметка
- демаркируемая дорожная разметка
- сетчатое ограждение

12/20-ОДД-3

Проект организации дорожного движения на период производства работ по ремонту тротуара по адресу: г. Санкт-Петербург, Петроградский р-н, Большой проспект Петроградской стороны от Каменноостровского пр. до наб. реки Карповки, включая пл. Льва Толстого и участок под размещение площадки для складирования материалов и временных сооружений.

Изм.	Кол.уч.	Лист	Ндк.	Подпись	Дата
Разработал					
Проверил					
Н.контр.	Дятлова				03.20

Санкт-Петербург, Петроградский р-н	Стадия	Лист	Листов
	Р	-	1

Схема организации дорожного движения на время производства работ. Этап 3