
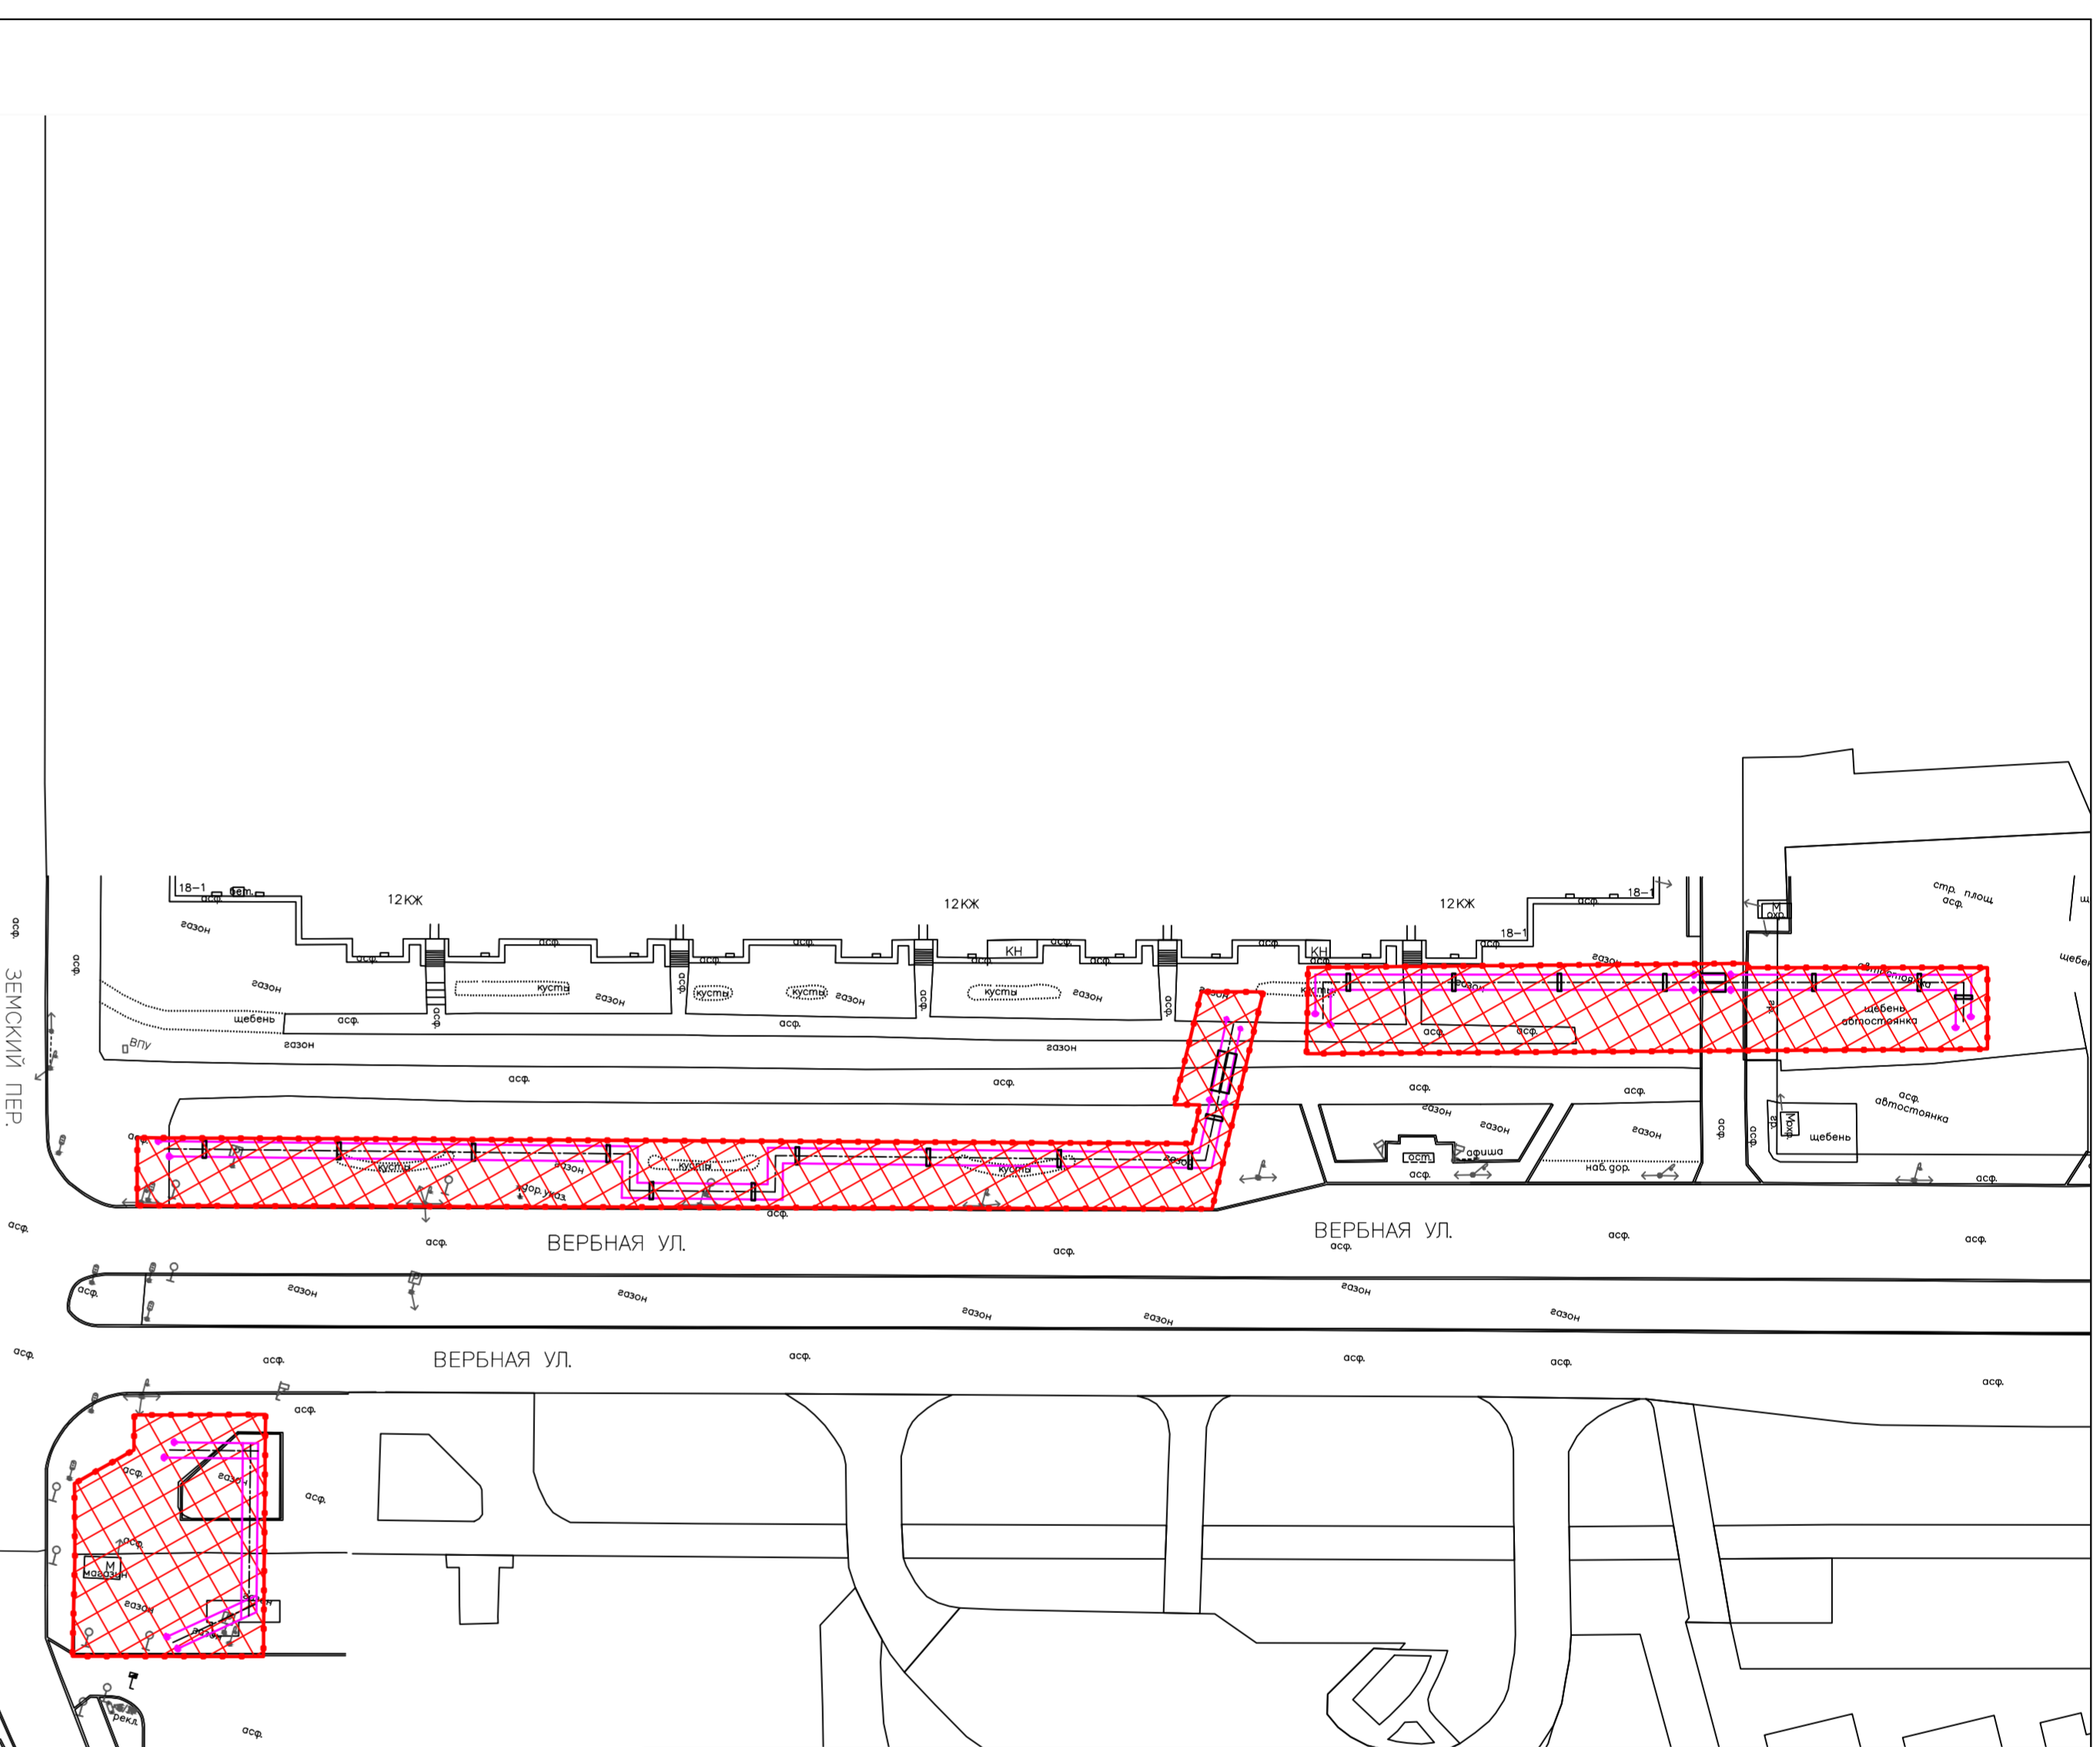



Составлено  
 Лист № 001  
 Дата и дата  
 Взам. инв. №  
 Инв. № 001

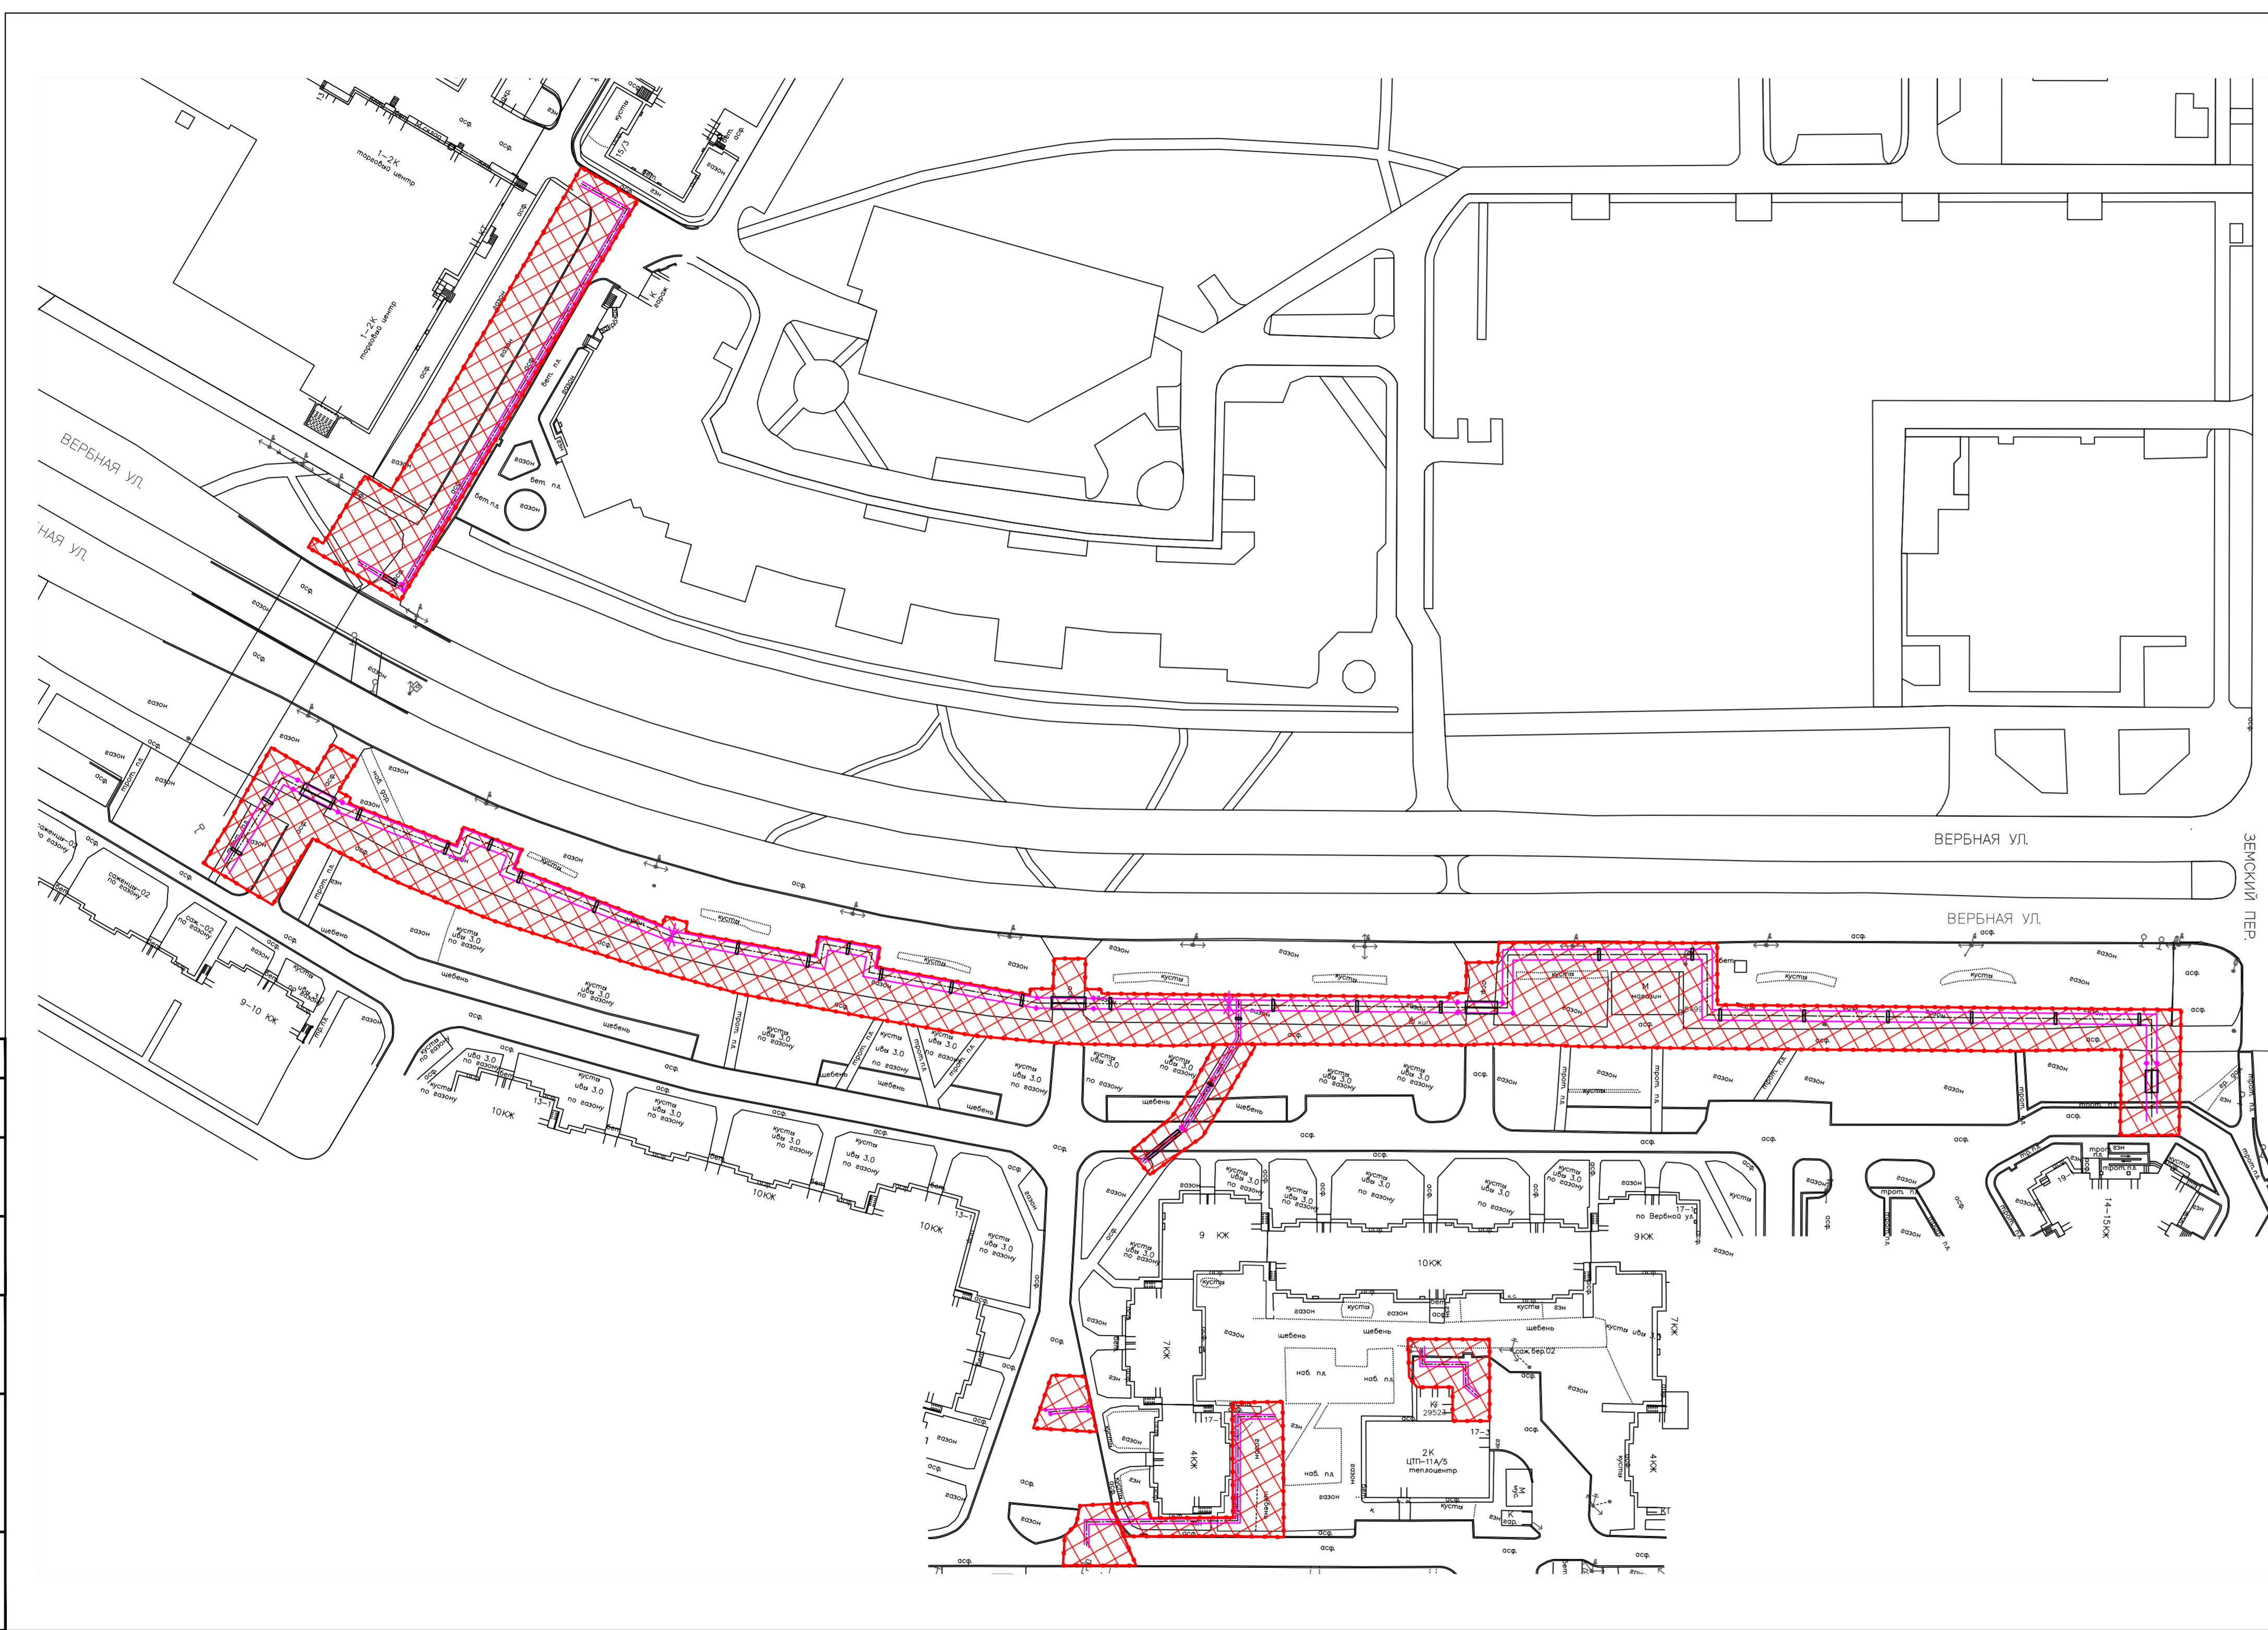

Условные обозначения:  
 - ЗОНА ПРОИЗВОДСТВА РАБОТ

				<b>18.01.НС-01-ОДД-1</b>		
				Реконструкция магистральной тепловой сети по Вербной ул. от ТК-34К1 и ул. Репищева до ТК-34К2А и Новоконьяжского пр. с вводом в кварталы 12А, 11А, Колонны		
Изм.	Кол.уч.	Лист	док.	Подпись	Дата	
Разработал					10.18	Схема организации дорожного движения на период производства работ
Нач. отдела					10.18	
П. контр.					10.18	р
				Ситуационный план		
ТИП					10.18	