


Составлено
 № док. № лист
 Дата
 Проект № листа
 Взам. № лист №

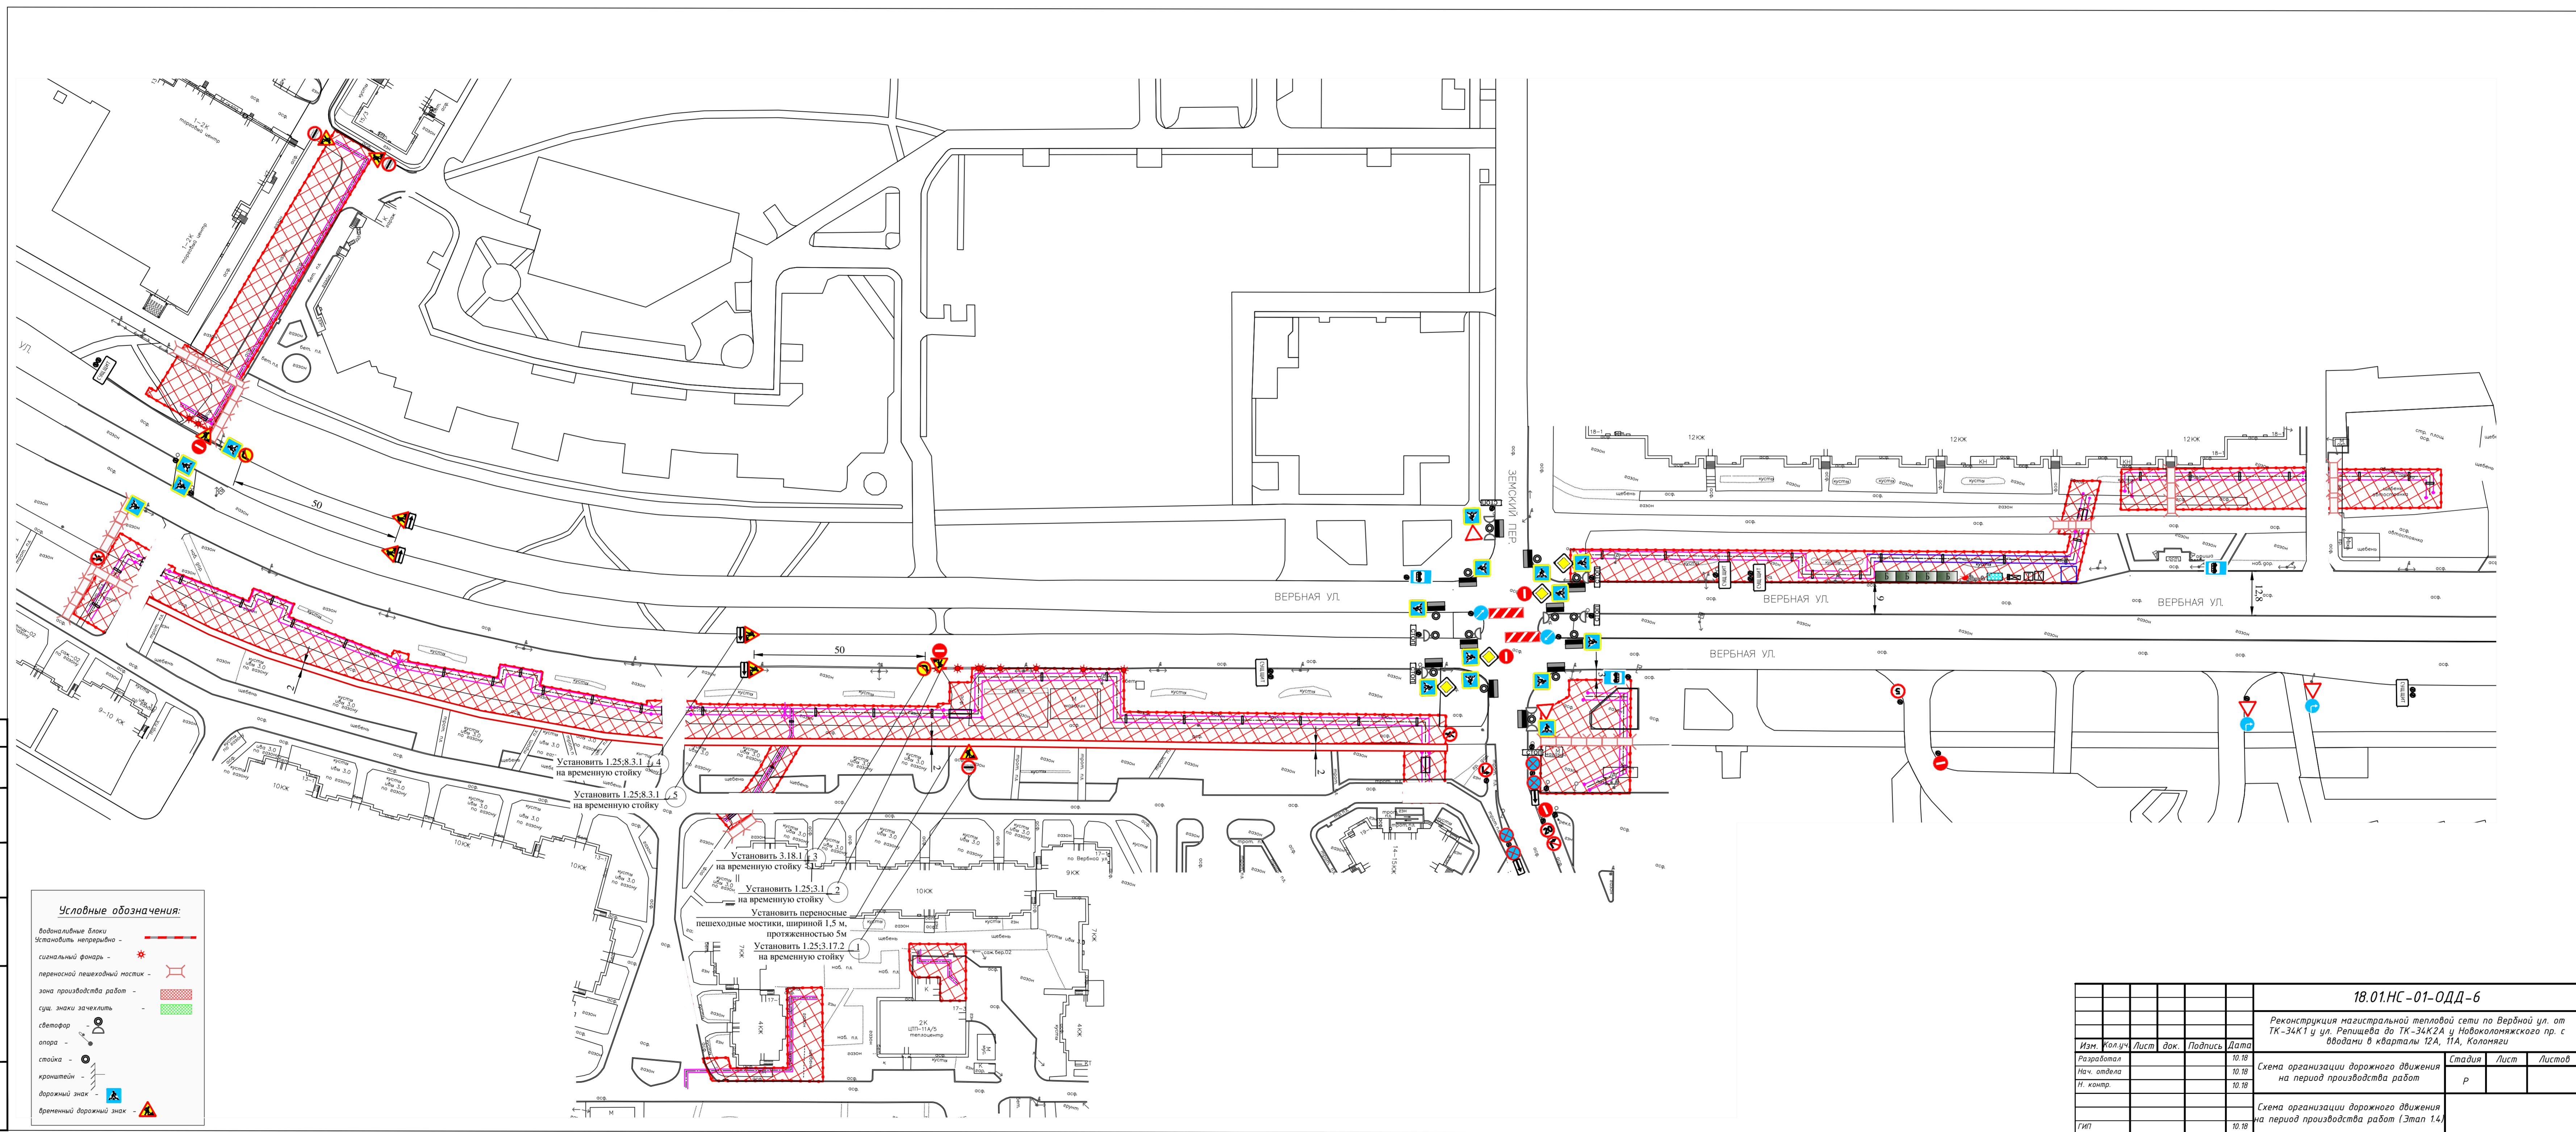

Условные обозначения:

Водонапорные башни	
Установка светофора	
Сигнальный фонарь	
Переносный пешеходный мостик	
Зона производства работ	
Светофор	
Опора	
Стойка	
Кранштейн	
Дорожный знак	
Временный дорожный знак	

18.01.НС-01-ОДД-6							
Реконструкция магистральной тепловой сети по Вербной ул. от ТК-34К1 и ул. Репищева до ТК-34К2А и Новоколонижского пр. с вводом в кварталы 12А, 11А, Колонки							
Изм.	Кол.уч.	Лист	док.	Подпись	Дата		
Разработал					10.18		
Нач. отдела					10.18		
И. контр.					10.18		
Гит					10.18		
				Схема организации дорожного движения на период производства работ	Стадия	Лист	Листов
				Схема организации дорожного движения на период производства работ (Этап 14)	р		