


Специально
Лист № 1
Лист № 2
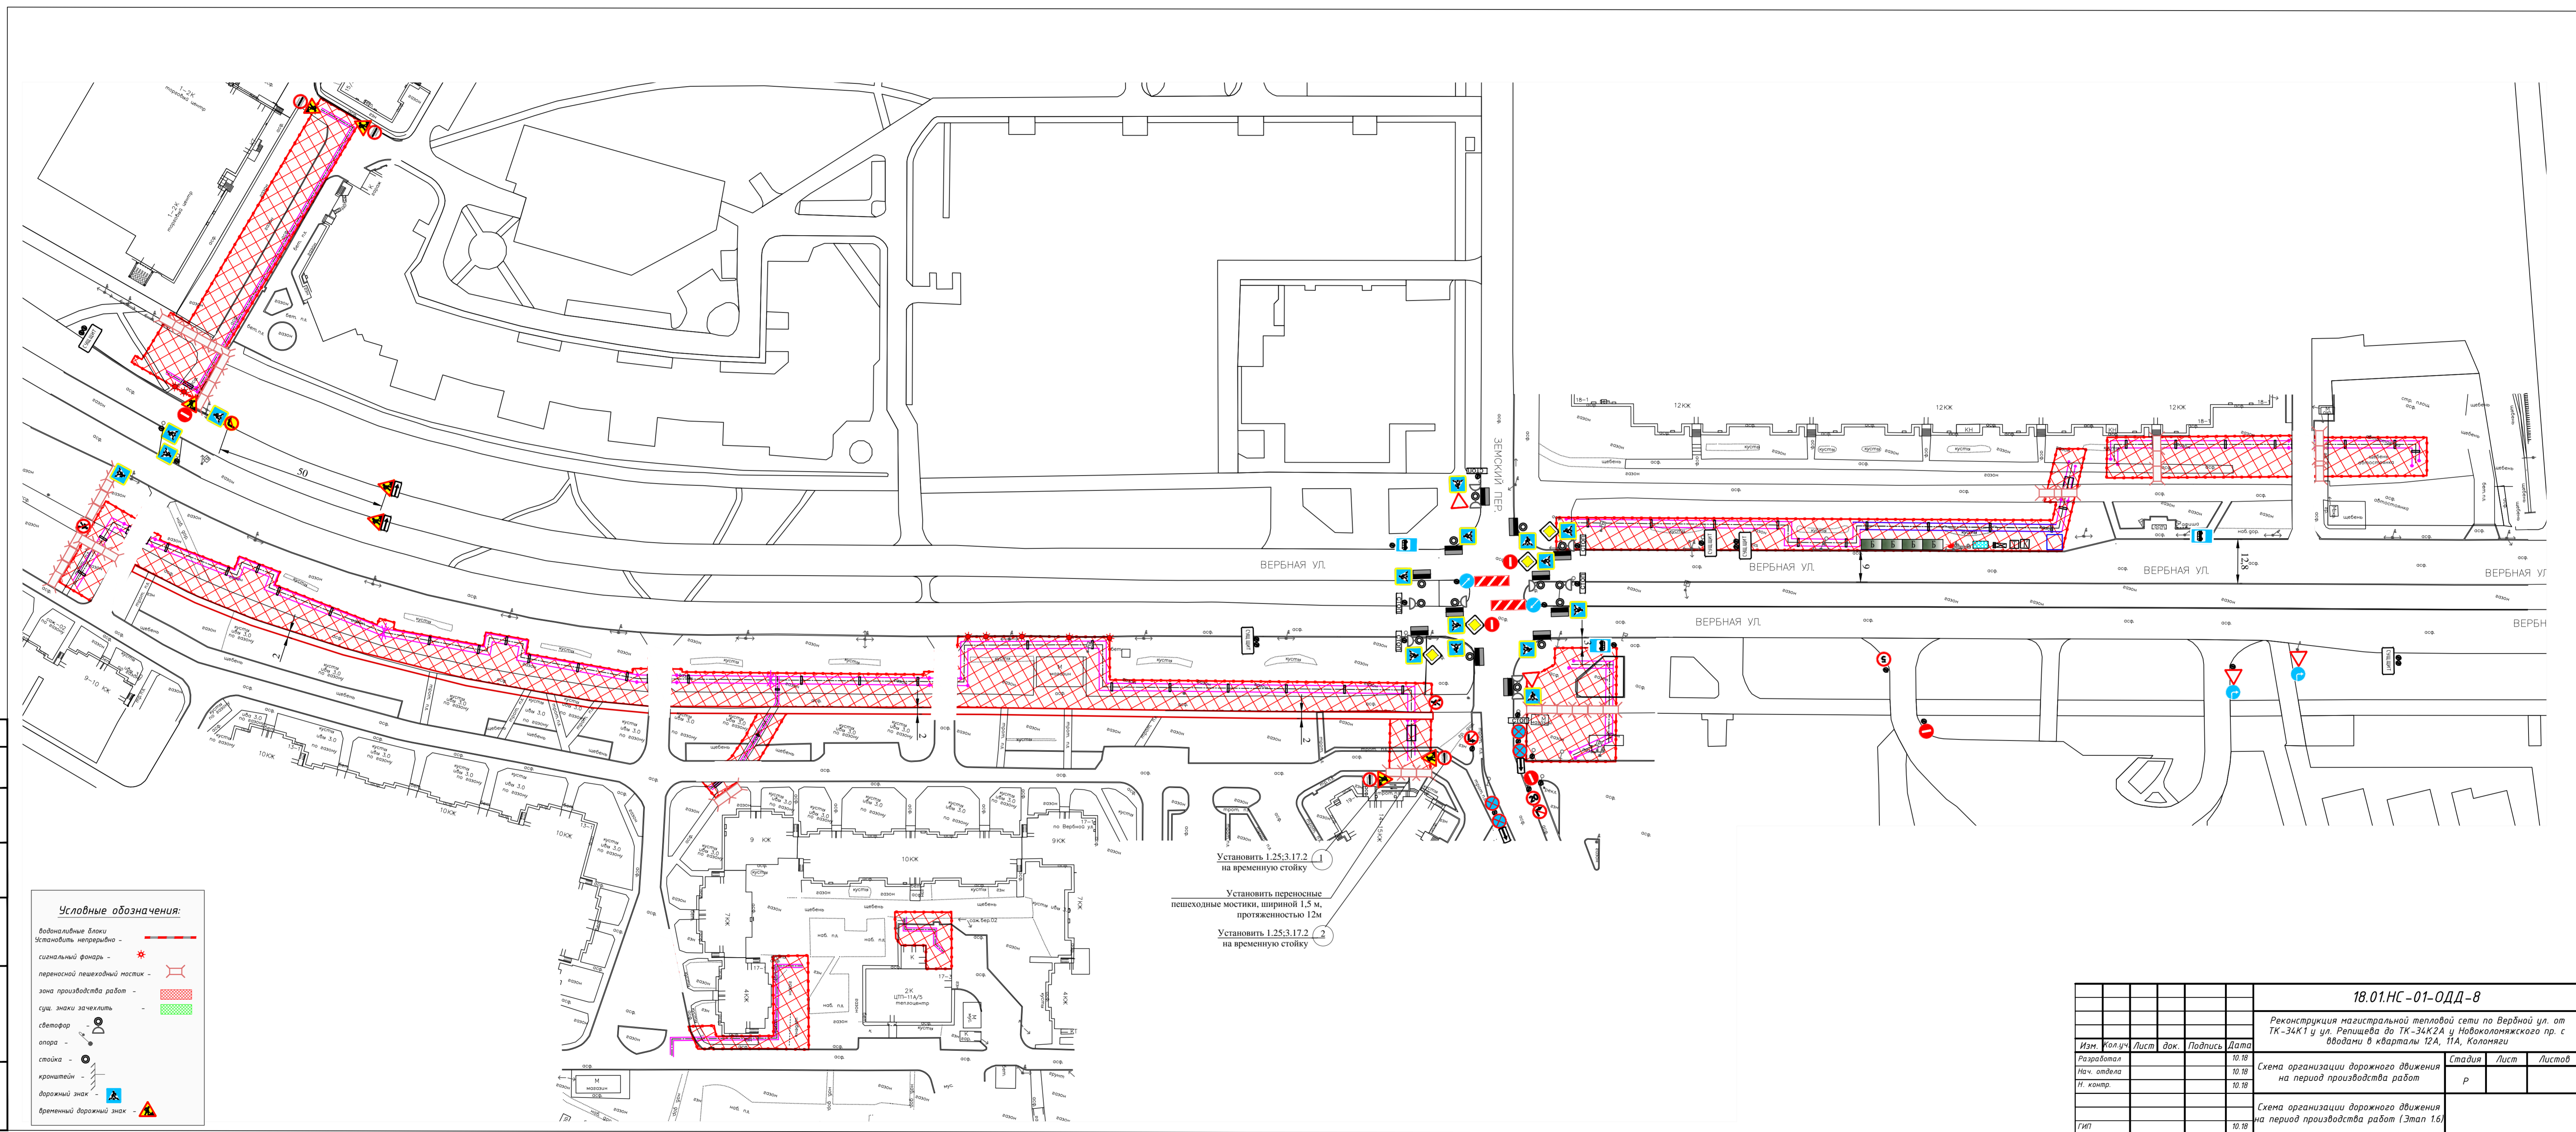

18.01.НС-01-ОДД-8					
Реконструкция магистральной тепловой сети по Вербной ул. от ТК-34К1 и ул. Репищева до ТК-34К2А и Новоколонижского пр. с вводом в кварталы 12А, 11А, Колонки					
Изм.	Кол.уч.	Лист	док.	Подпись	Дата
Разработал					10.18
Нач. отдела					10.18
И. контр.					10.18
Гит					10.18

Схема организации дорожного движения на период производства работ		
Этап	Лист	Листов
1	р	
Схема организации дорожного движения на период производства работ (Этап 16)		