


Составлено
 Вып. № 1
 Лист № 1
 Инв. № 1000

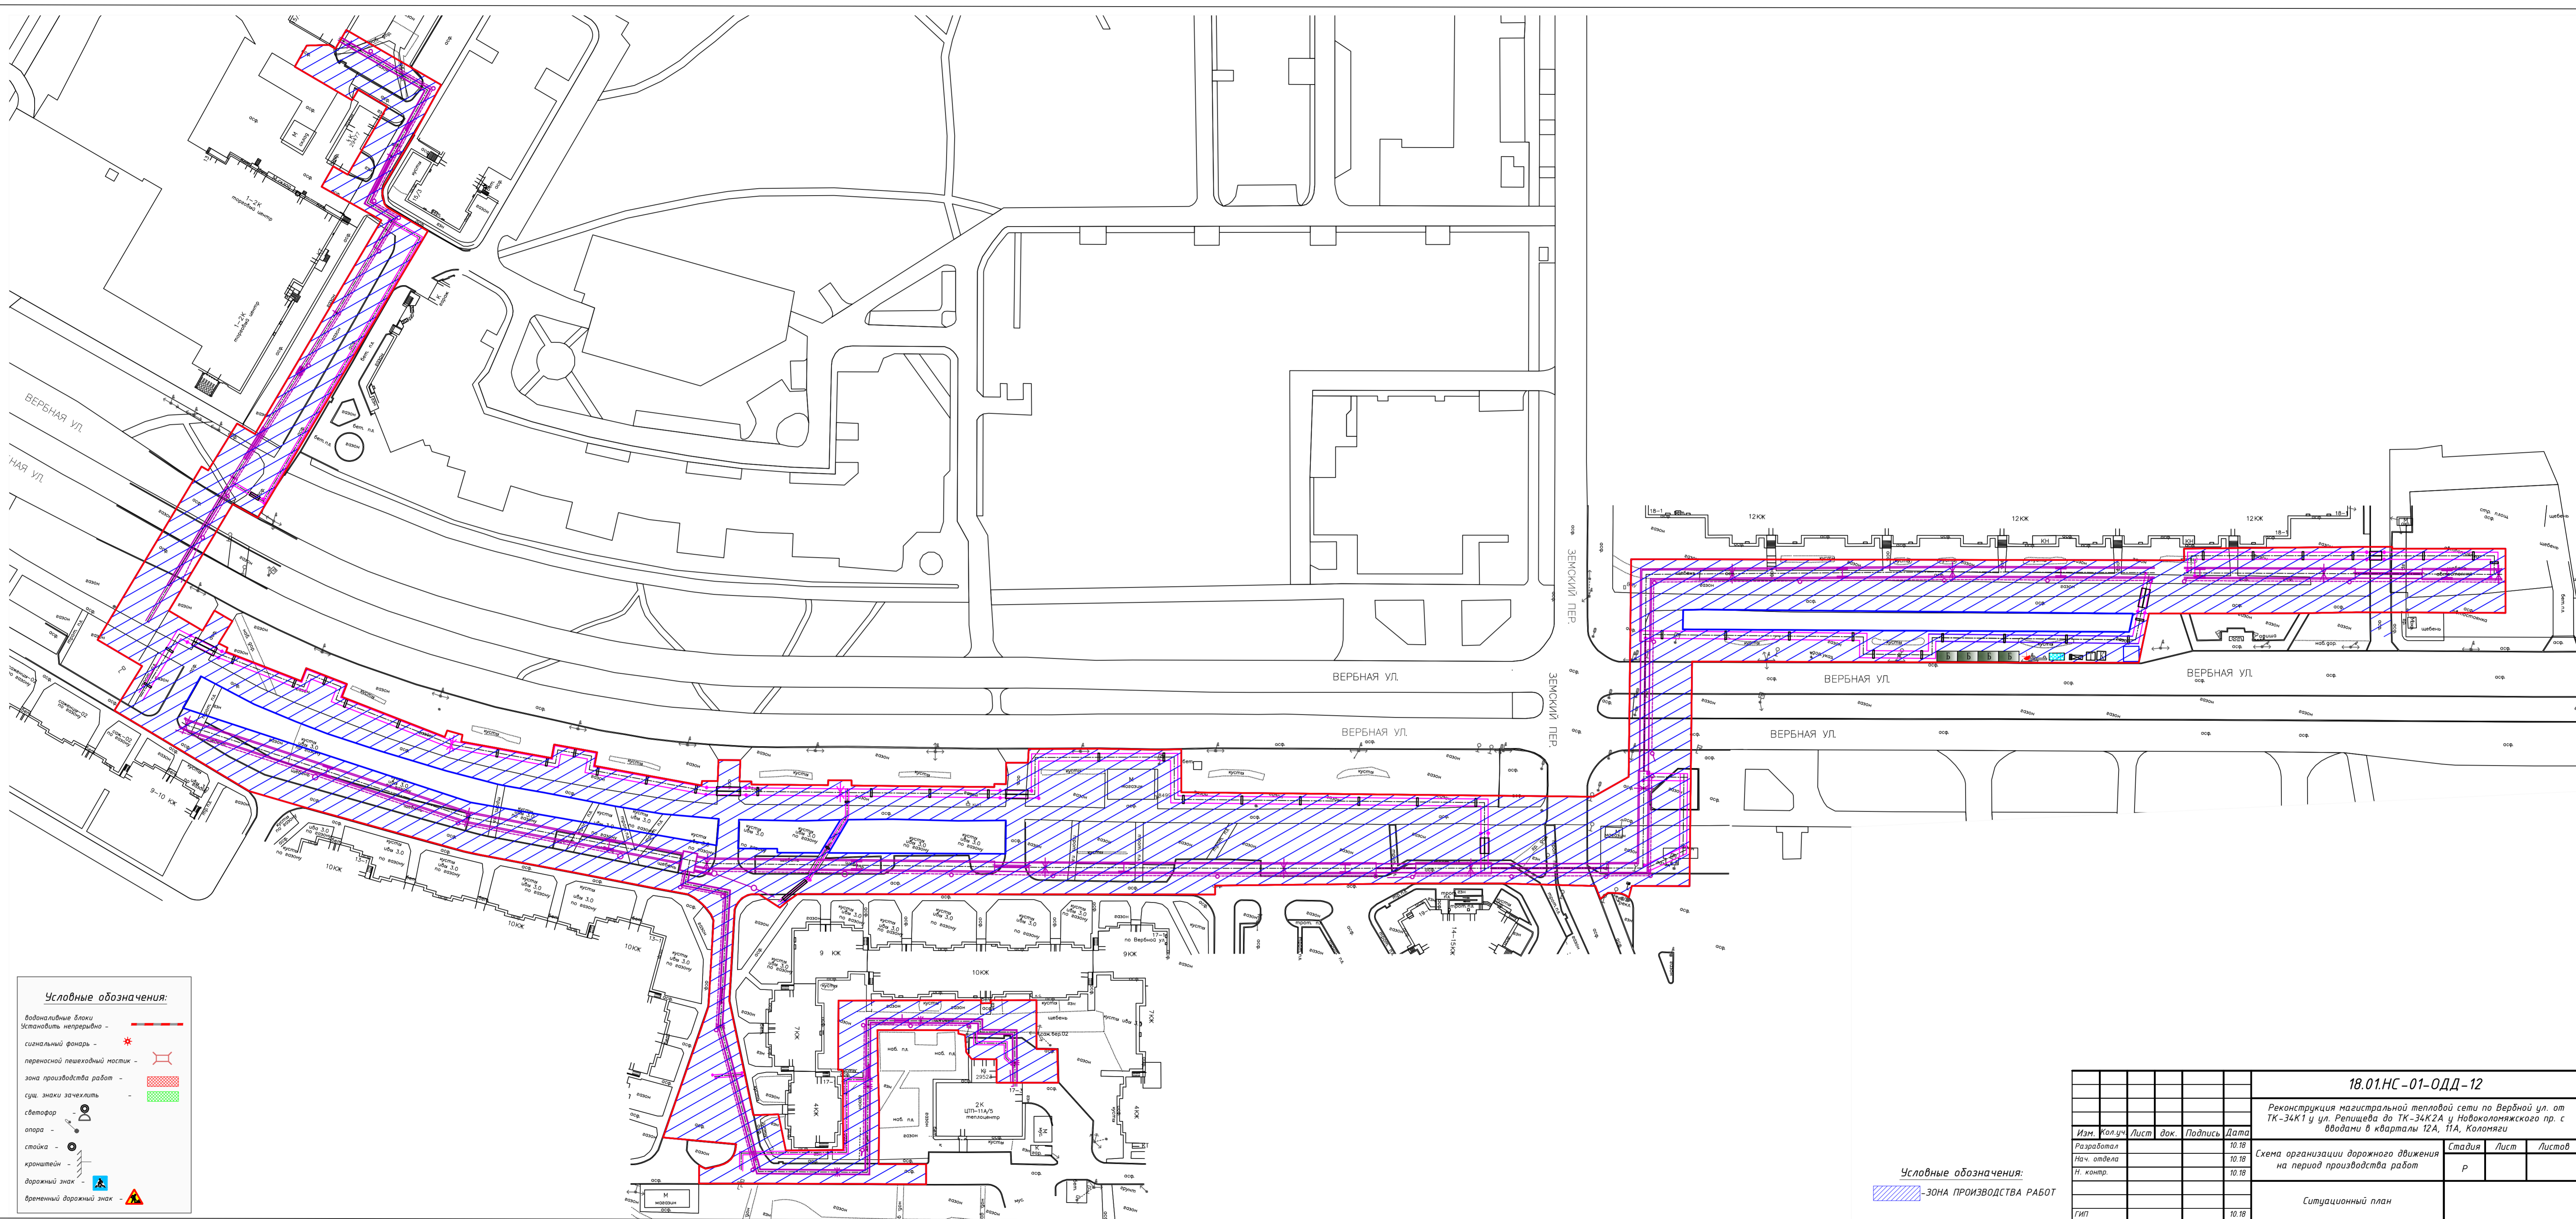

- Условные обозначения:**
- дорожные знаки
 - временный дорожный знак
 - светофор
 - стойка
 - кронштейн
 - дорожный знак
 - временный дорожный знак
 - зона производства работ
 - знак зачехлить
 - переносный пешеходный мостик
 - сигнальный фонарь
 - дорожные знаки
 - временный дорожный знак

Условные обозначения:
 [Blue hatched area symbol] — ЗОНА ПРОИЗВОДСТВА РАБОТ

18.01.НС-01-ОДД-12				
Реконструкция магистральной тепловой сети по Вербной ул. от ТК-34К1 и ул. Репищева до ТК-34К2А и Новоколонижского пр. с вводом в кварталы 12А, 11А, Колоники				
Изм.	Кол.ч	Лист	док.	Подпись
Разработал				10.18
Нач. отдела				10.18
И. контр.				10.18
ГМП				10.18
Схема организации дорожного движения на период производства работ			Стадия	Лист
			р	
Ситуационный план				