


Составлено
 Вып. № 1
 Лист № 1
 Шифр № 18.01.НС-01-ОДД-14

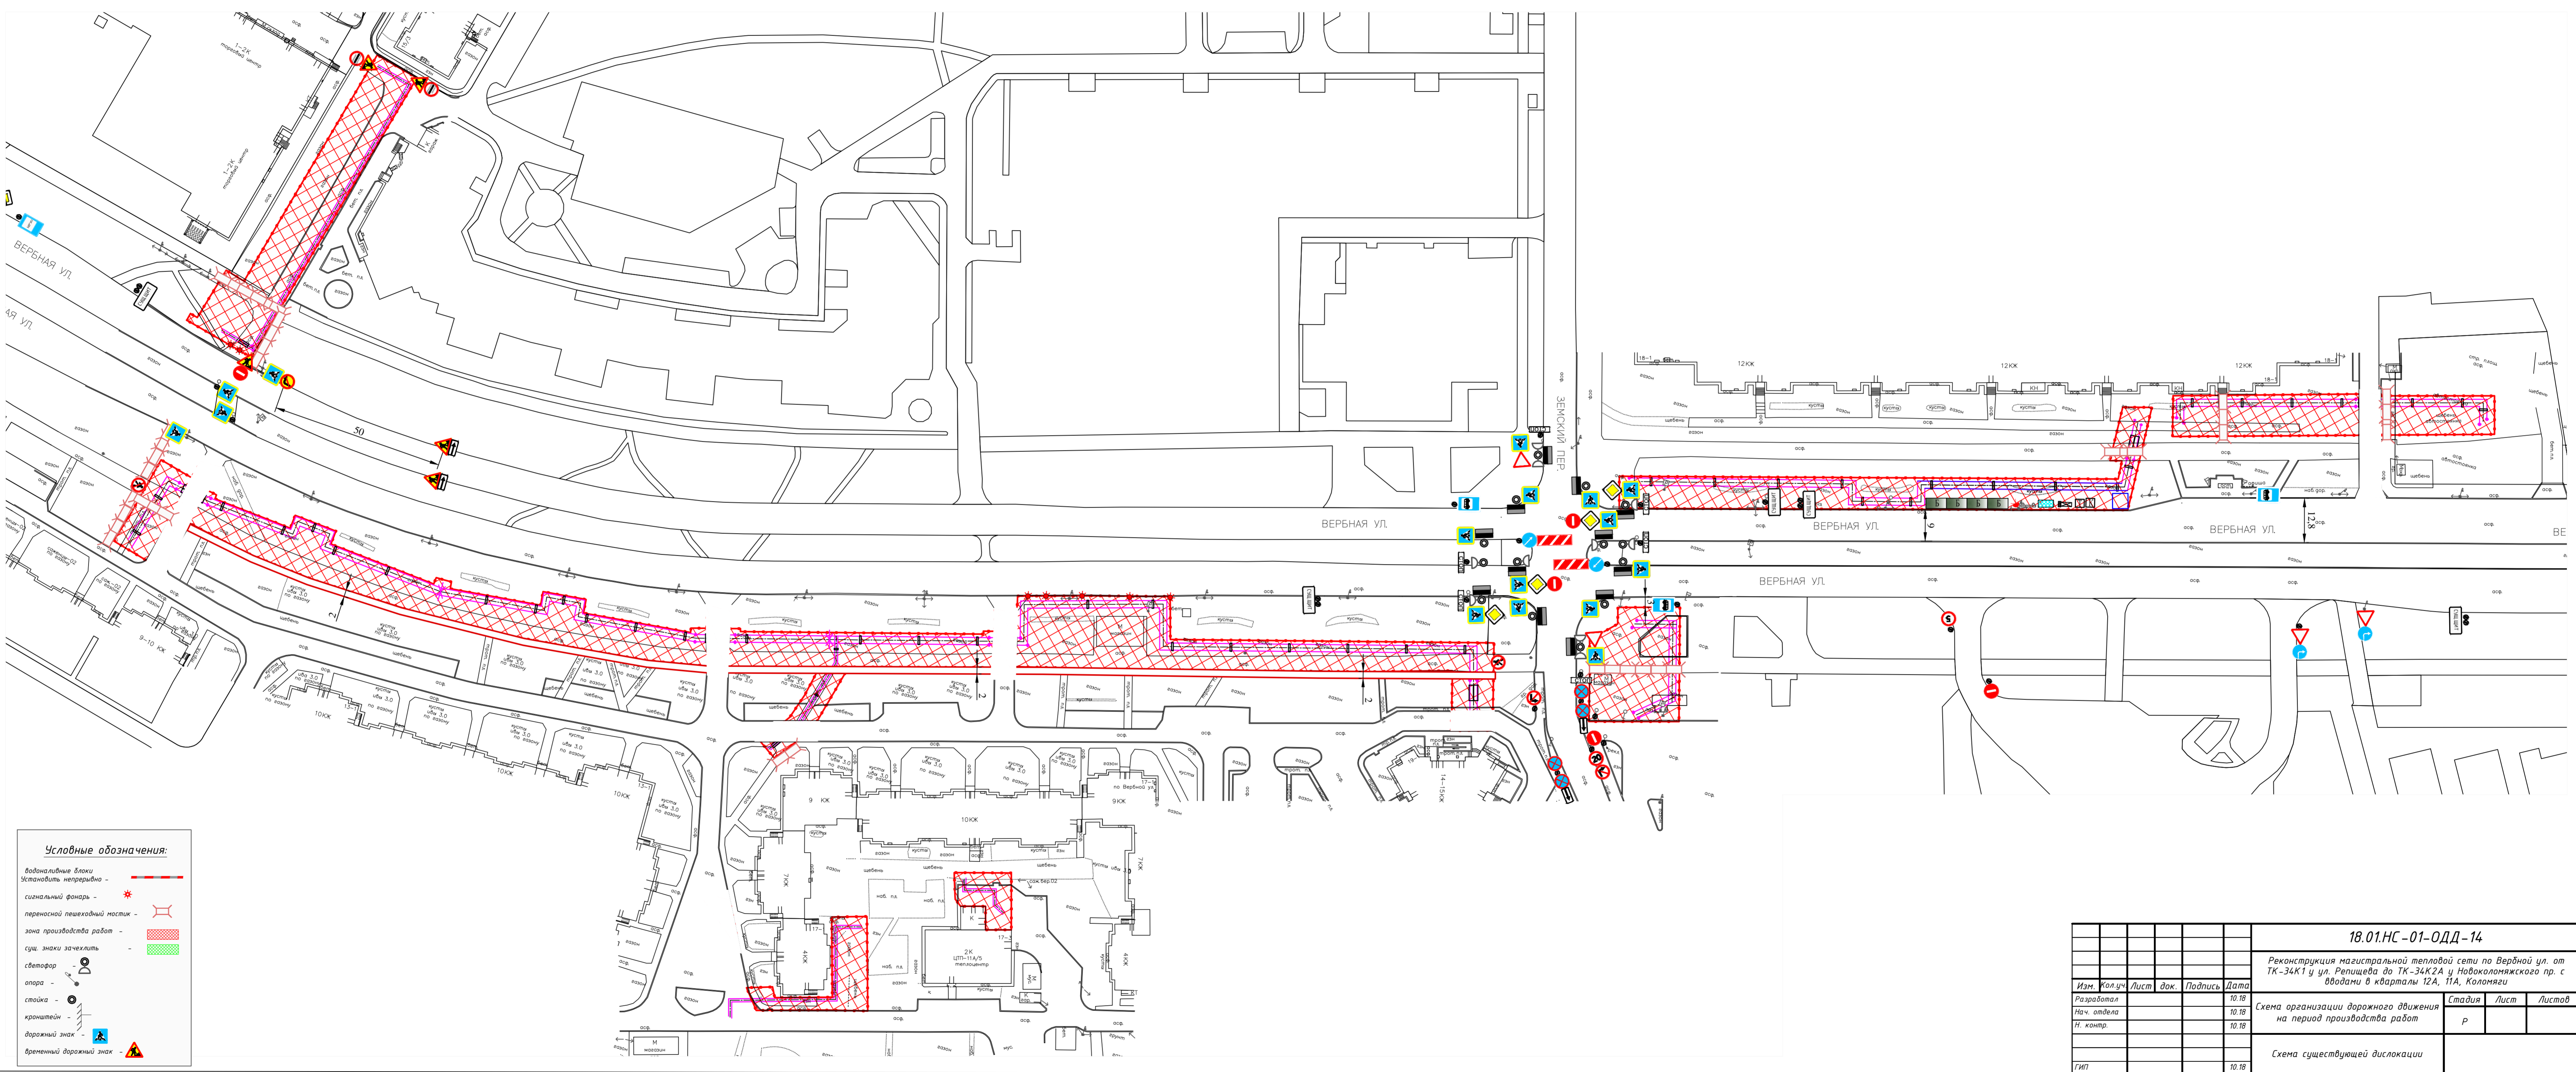

- Условные обозначения:**
- Водонапорные башни
 - Установки нагретого пара
 - Специальный фонарь
 - Переносный пешеходный мостик
 - Зона производства работ
 - Светофор
 - Стойка
 - Кронштейн
 - Дорожный знак
 - Временный дорожный знак

18.01.НС-01-ОДД-14					
Реконструкция магистральной тепловой сети по Вербной ул. от ТК-34К1 и ул. Репищева до ТК-34К2А и Новоколоньяжского пр. с вводом в кварталы 12А, 11А, Колоняги					
Изм.	Кол.уч.	Лист	док.	Подпись	Дата
Разработал					10.18
Нач. отдела					10.18
И. контр.					10.18
Схема организации дорожного движения на период производства работ					
Схема существующей дислокации					
ГМП					10.18

Этадия Лист Листов
 р